

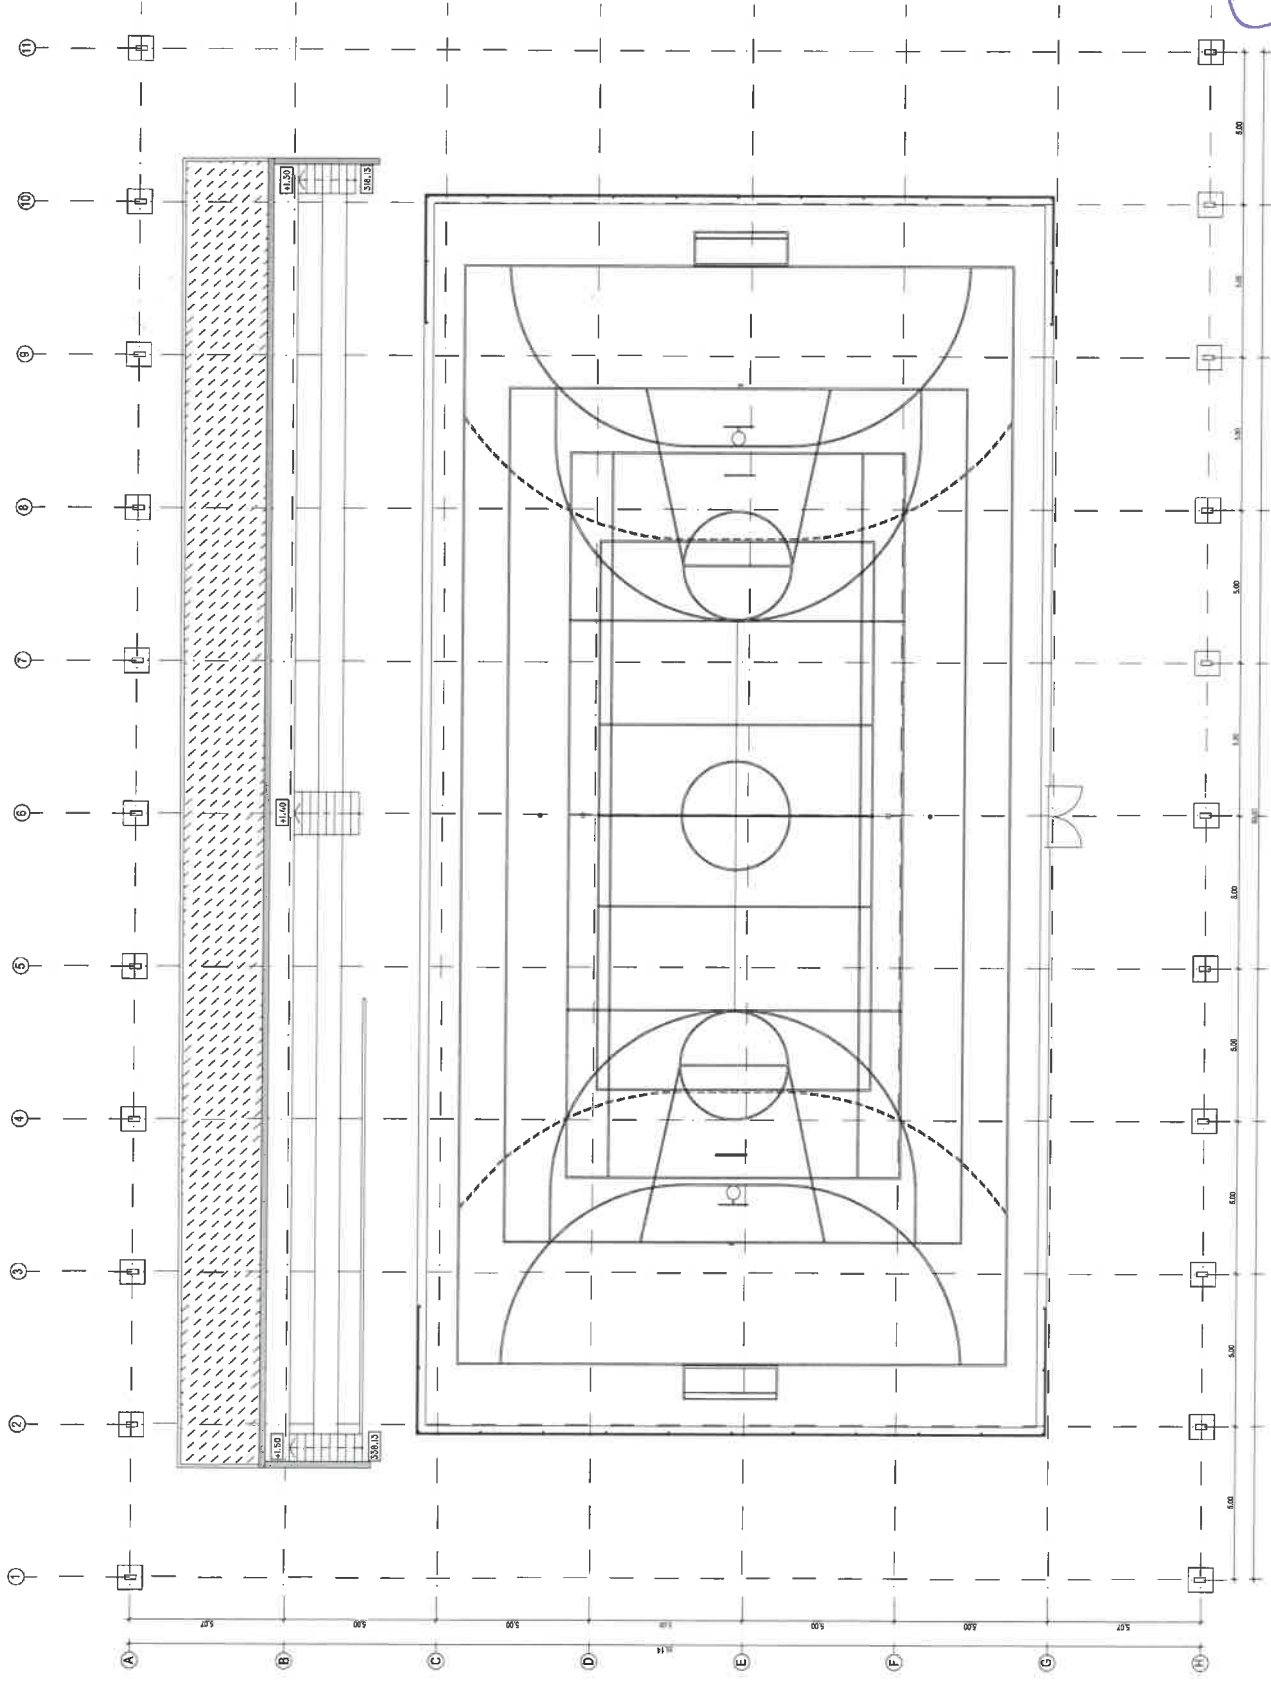


Handwritten signature and initials in blue ink.

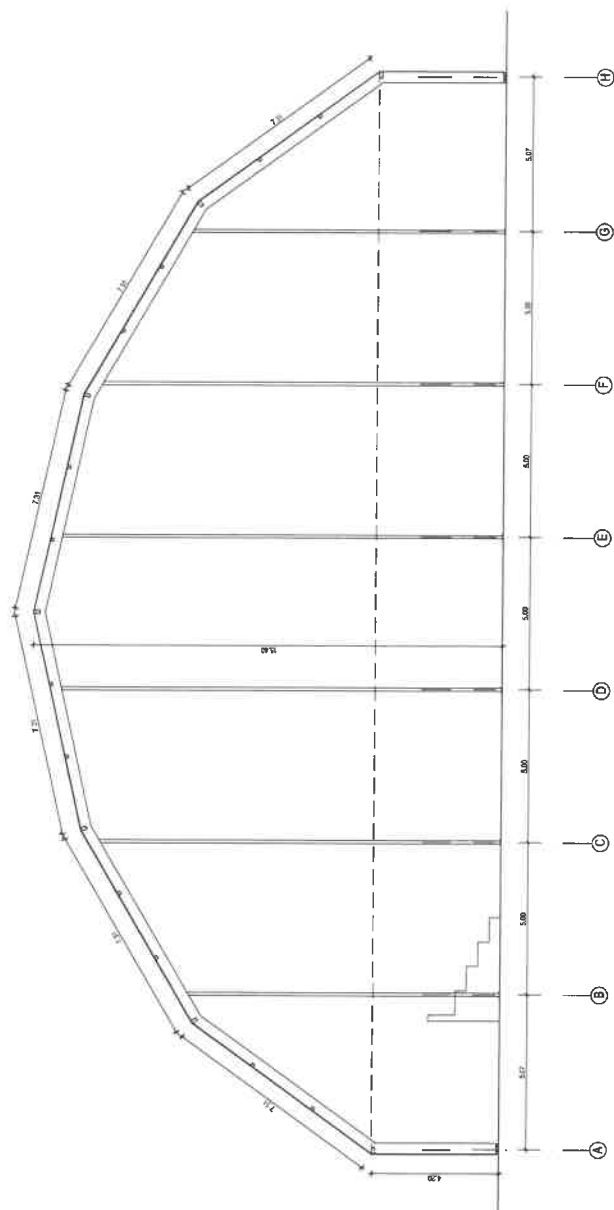


0004 ARR. URB. EM RIO DE MOINHOS
10-20 VALORIZAÇÃO DO POLIDESPORATIVO DE RIO DE MOINHOS
07/15/14/15/16/17/18/19/20

01
esc. 1:100
arq. borba

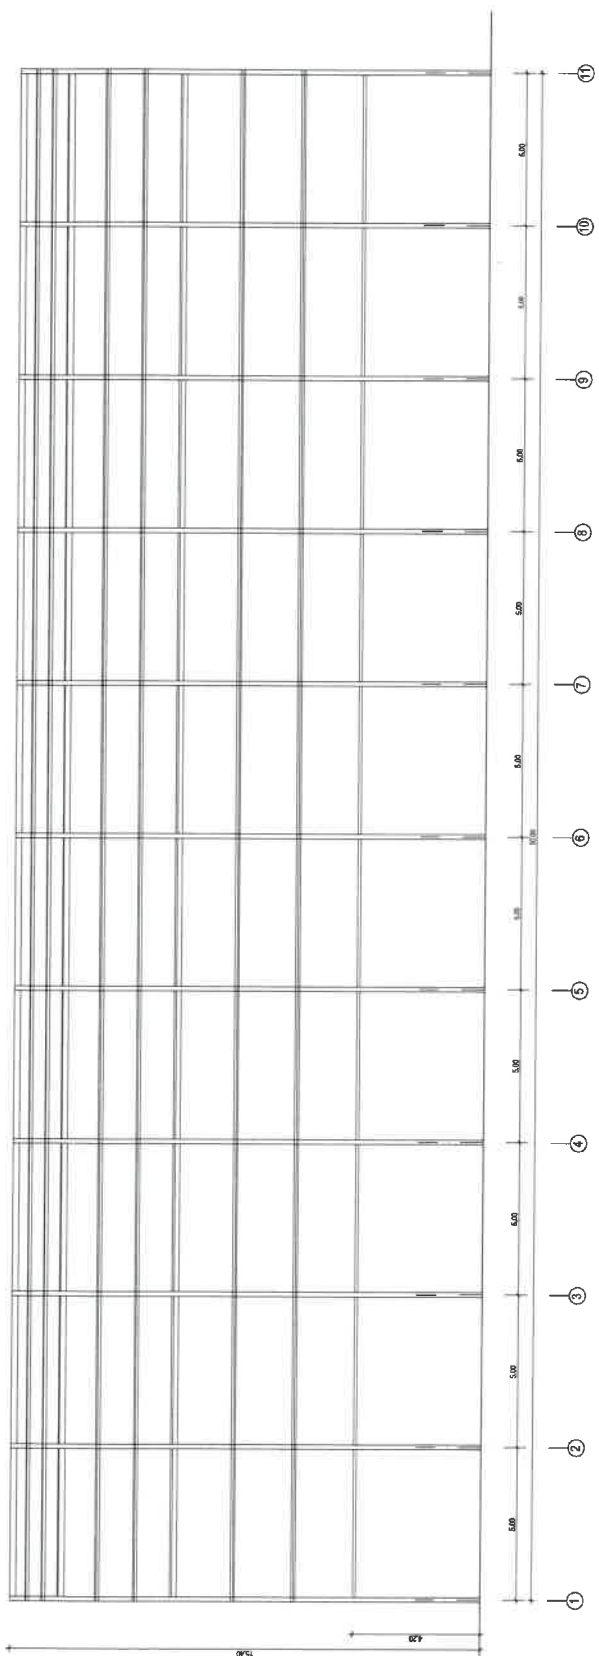

Handwritten signature and initials in blue ink.

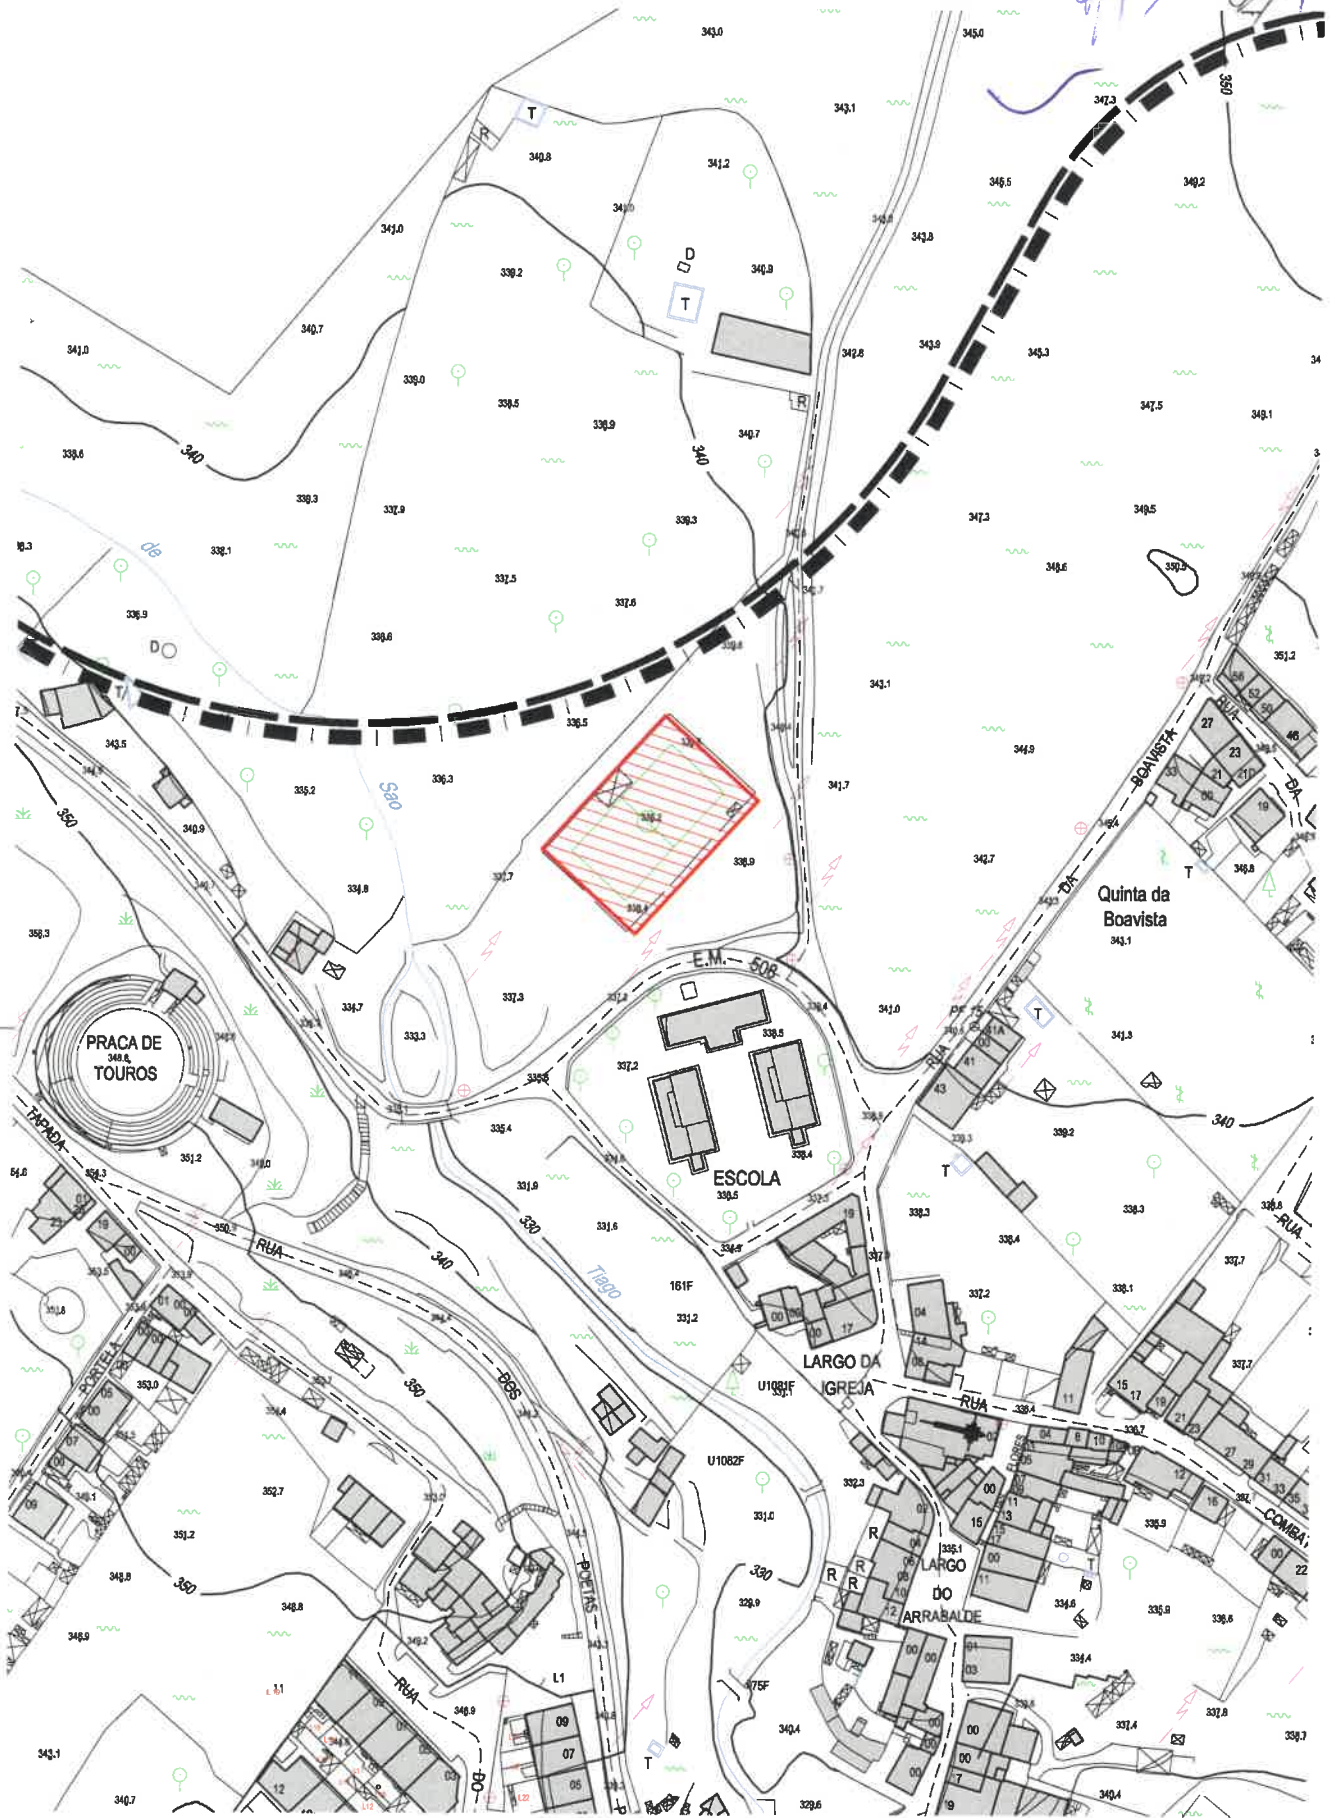

Handwritten signatures and initials in blue ink at the top right of the map.




PLANTA DE LOCALIZAÇÃO




esc.:1/1000



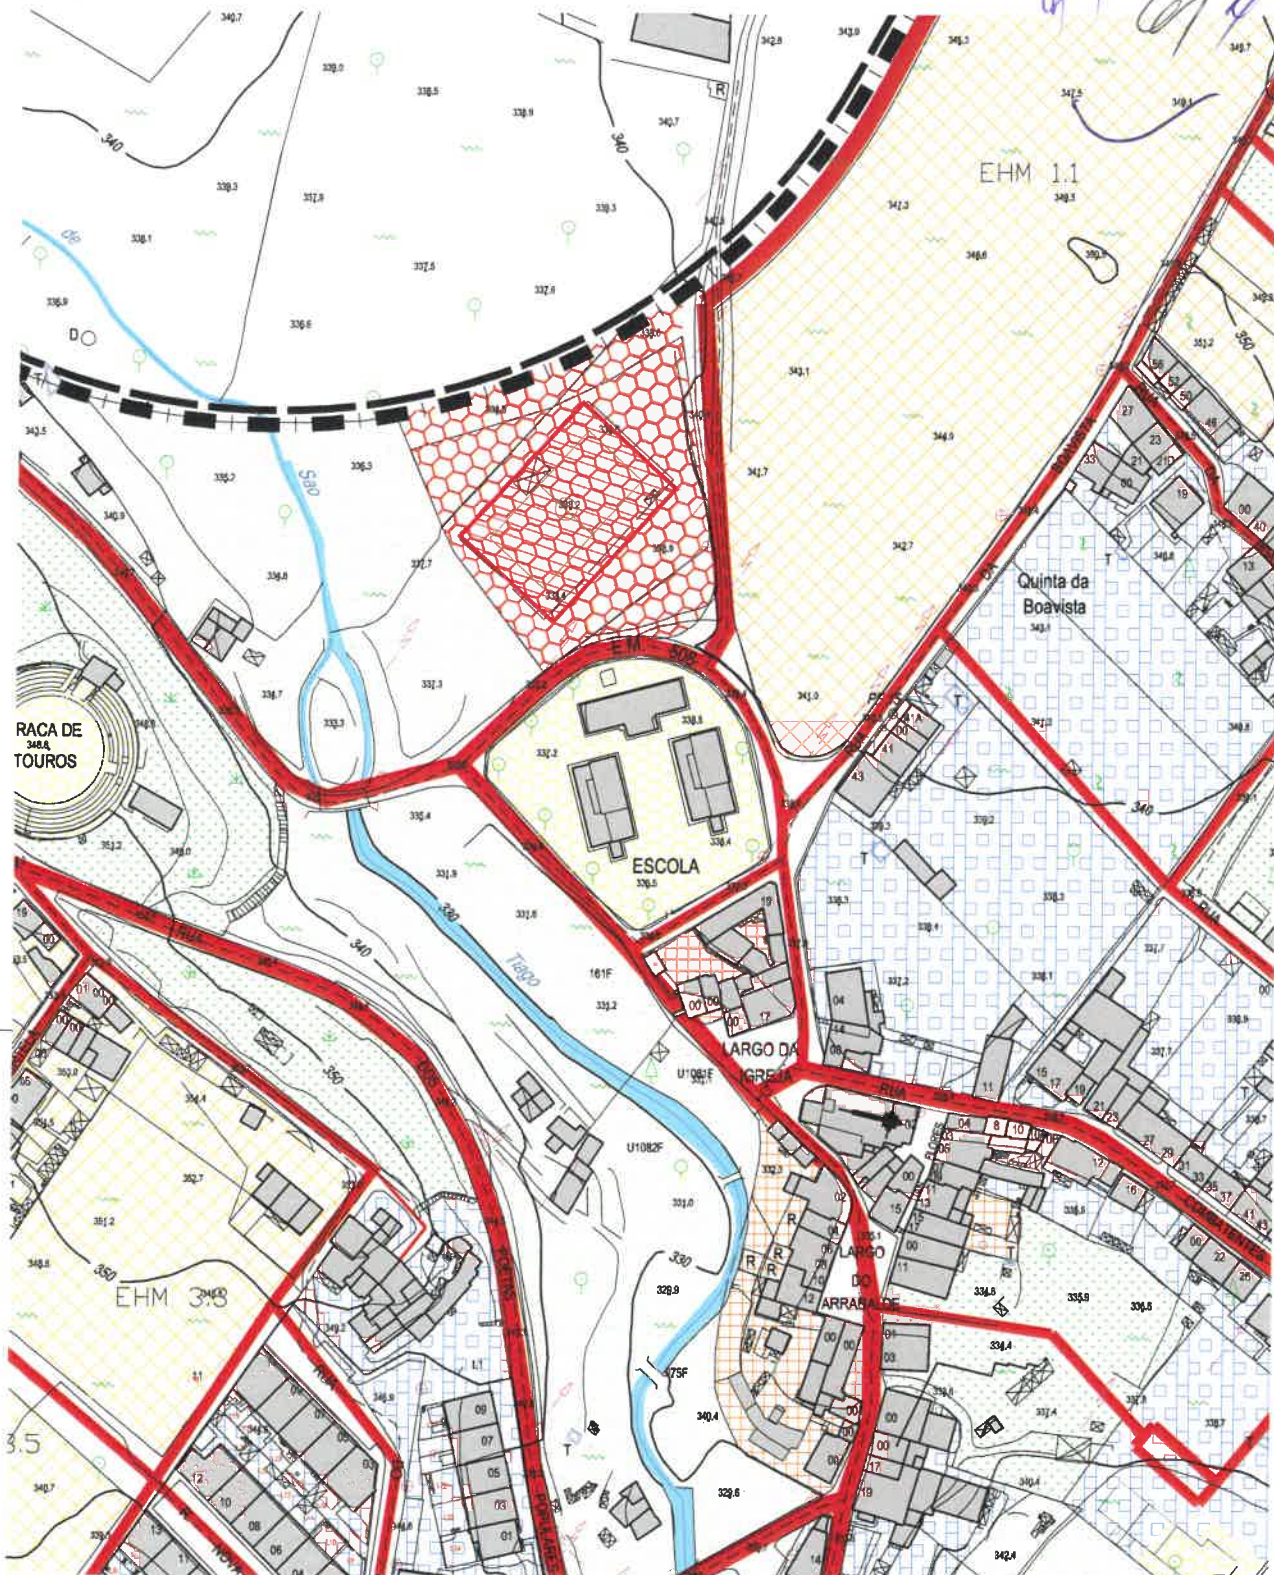


Borba
município






SOLO URBANIZADO

-  ESPAÇOS HABITACIONAIS E MISTOS A VALORIZAR
-  ESPAÇOS HABITACIONAIS E MISTOS A COLMATAR
-  ESPAÇOS PARA EQUIPAMENTOS




REDE VIÁRIA EXISTENTE

-  VIA DISTRIBUIDORA PRINCIPAL
-  VIA DISTRIBUIDORA LOCAL
-  VIA DE ACESSO

SOLO CUJA URB. SEJA POSSÍVEL PROGRAMAR

-  ESPAÇOS HABITACIONAIS E MISTOS (EHM)
-  ESPAÇOS PARA EQUIPAMENTOS
-  ESPAÇO INDUSTRIAL E LOGÍSTICO

REDE VIÁRIA PROPOSTA

-  VIA DISTRIBUIDORA LOCAL PROPOSTA
-  VIA DE ACESSO PROPOSTO
-  LINHA DE ÁGUA

SOLO AFECTO À ESTRUTURA ECOLÓGICA

-  ESTRUTURA ECOLÓGICA URBANA
-  ESTRUTURA VERDE URBANA
-  PERÍMETRO URBANO



EXTRACTO DA PLANTA DO PLANO DE URBANIZAÇÃO DA REVISÃO DO PDM
AGLOMERADO DE RIO DE MOÍNHOS

esc.:1/2000



Borba
município